



ΕΦΗΜΕΡΙΣ ΤΗΣ ΚΥΒΕΡΝΗΣΕΩΣ

ΤΗΣ ΕΛΛΗΝΙΚΗΣ ΔΗΜΟΚΡΑΤΙΑΣ

ΤΕΥΧΟΣ ΤΕΤΑΡΤΟ **Αρ. Φύλλου 717**

5 Ιουλίου 2005

ΠΕΡΙΕΧΟΜΕΝΑ

ΑΠΟΦΑΣΕΙΣ

ΑΠΟΦΑΣΕΙΣ

Αριθ. 6301 (1)

Αναγκαστική απαλλοτρίωση ακινήτων για την «Κατασκευή του κόμβου Κ6 Βάβδου από χ.θ. 18+549,50 έως χ.θ. 20+000» της Ε.Ο. Θεσ/νίκης - Πολυγύρου, τμήμα Γαλάτιστα - Αγ. Πρόδρομος.

Ο ΓΕΝΙΚΟΣ ΓΡΑΜΜΑΤΕΑΣ
ΠΕΡΙΦΕΡΕΙΑΣ ΚΕΝΤΡΙΚΗΣ ΜΑΚΕΔΟΝΙΑΣ

Έχοντας υπόψη:

1. Τις διατάξεις του άρθρ. 3 του ν. 2882/2.2.2001 «Κώδικας αναγκαστικών απαλλοτριώσεων ακινήτων».

2. Τις διατάξεις του άρθρου 23 του δ/τος 25.11.1929 «Περί κωδικοποιήσεως των κειμένων διατάξεων για κατασκευή και συντήρηση οδών».

3. Τις διατάξεις του άρθρου 1 του ν. 653/1977 «περί υποχρεώσεως των παρόδιων ιδιοκτητών για τη διάνοιξη εθνικών οδών κ.λ.π.» όπως συμπληρώθηκαν με τις παρ. 9 και 10 του άρθρου 62 του ν. 947/1979 και την παρ. 4 του άρθρου 9 του ν. 960/1979, για την εκτέλεση των οποίων εκδόθηκε το π.δ/γμα 929/1979, καθώς και τις διατάξεις του άρθρ. 14 του ν. 1349/1983.

4. Την υπ' αριθμ. Δ12/0/33301/6.6.2000 (ΦΕΚ 371/22.6.2000 τ.Δ΄) απόφαση του Γενικού Γραμματέα Περιφέρειας Κεντρικής Μακεδονίας εφαρμογής του άρθρου 1 του ν. 653/1977 «περί υποχρεώσεως των παρόδιων ιδιοκτητών για τη διάνοιξη Εθνικών Οδών...» για τους κόμβους α) Κ4 της Δυτικής Εισόδου Γαλάτιστας από χ.θ. 12+232 έως χ.θ. 12+630, β) Κ5 της Ανατολικής Εισόδου από χ.θ. 15+581 έως χ.θ. 15+961 και χ.θ. 0+000 έως χ.θ. 0+758,38 και γ)Κ6 Βάβδου από χ.θ. 18+549,5 έως χ.θ. 20+00.

5. Την υπ' αριθμ. 41724/3.2.1997 κοινή απόφαση των Υπουργών Περιβάλλοντος, Χωροταξίας και Δημοσίων Έργων, Γεωργίας για την έγκριση περιβαλλοντικών όρων για την κατασκευή και λειτουργία του έργου «Οδικός Άξονας Θεσσαλονίκης - Πολυγύρου, Τμήμα Γαλάτιστα - Αγ.Πρόδρομος» από χ.θ. 12+232 έως χ.θ. 24+615 στο Νομό Χαλκιδικής.

6. Τα υπ' αριθμ. 7685πε/8.5.2002 έγγραφο της Δ/νσης Δημοσίων Έργων, τμήμα Κυκλοφορίας και Τοπογραφήσεων της Περιφέρειας Κεντρικής Μακεδονίας, με το οποίο προτείνεται η απαλλοτρίωση. Σ'αυτό βεβαιώνεται η ύπαρξη πιστώσεων του προγράμματος Δημοσίων επενδύσεων για έργα οδοποιίας, αρμοδιότητας Περιφέρειας Κεντρικής Μακεδονίας και ειδικότερα το έργο 2001 ΕΠ 008 20000 (ΠΚ 2108500 ΣΑΕΠ 008/2). Με το υπ' αριθμ. Οικ.8931/22.12.2004 έγγραφο της Δ/νσης Δημοσίων Έργων επανυποβάλλεται η Πρόταση της απαλλοτρίωσης με τα συνημμένα δικαιολογητικά, αποφασίζουμε:

Κηρύσσουμε την αναγκαστική απαλλοτρίωση, για λόγους δημόσιας ωφέλειας και ειδικότερα για την «Κατασκευή του κόμβου Κ6 Βάβδου από χ.θ. 18+549,50 έως χ.θ. 20+000» της Ε.Ο. Θεσ/νίκης - Πολυγύρου, τμήμα Γαλάτιστα - Αγ. Πρόδρομος, εκτάσεως συνολικού εμβαδού 22.341 τ.μ. που βρίσκεται στο νομό Χαλκιδικής και εικονίζεται με κλίμακα 1:1000 και με αριθμό 1776/30.3.2000 κτηματολογικό διάγραμμα και αντίστοιχο κτηματολογικό πίνακα της Δ/νσης Δημοσίων έργων - Τμήμα τοπογραφήσεων - απαλλοτριώσεων της Γενικής Γραμματείας της Περιφέρειας Κεντρικής Μακεδονίας τα οποία έχει συντάξει ο Γ. Ακρίτας και έχει ελέγξει ο Χρ. Μπόγιας, τοπογράφος - μηχανικός της Δ.Δ.Ε. και έχει θεωρήσει ο Διευθυντής της Δ.Δ.Ε. πολιτικός μηχανικός Δημ. Γεωργιάδης στις 30.3.2000.

Στην έκταση που απαλλοτριώνεται προβάλλουν δικαιώματα κυριότητας οι: 1) Κληρονόμοι Πουμάκη Ιωάννη, 1α) Δημόσιο, 2) Νουκάρης Κων/νός κ.λ.π.

Στην έκταση που απαλλοτριώνεται, δεν περιλαμβάνονται οι εκτάσεις εκείνες οι οποίες στα κτηματολογικά στοιχεία φέρονται ότι ανήκουν στο Δημόσιο.

Η απαλλοτρίωση κηρύσσεται υπέρ του Δημοσίου και με δαπάνες του Δημοσίου και των παρόδιων ιδιοκτησιών, που ωφελούνται κατά τις διατάξεις του άρθρου 1 του ν. 653/1977 και του εκτελεστικού του π.δ/τος 929/1979, όπως έχουν συμπληρωθεί με το άρθρο 62 παρ. 9 και 10 του ν. 947/1979, το άρθρο 9 παρ. 4 του ν. 960/1979 και το ν. 2052/1992, και θα αντιμετωπιστεί από τις Πιστώσεις του Προγράμματος Δημοσίων Επενδύσεων για έργα οδοποιίας, αρμοδιότητας Περιφέρειας Κεντρικής Μακεδονίας και ειδικότερα το έργο 2001 ΕΠ 008 20000 (ΠΚ 2108500 ΣΑΕΠ 008/2).

Η απόφαση αυτή να δημοσιευθεί στην Εφημερίδα της Κυβερνήσεως.

Πολύγυρος, 26 Απριλίου 2005

Ο Γενικός Γραμματέας Περιφέρειας
ΓΕΩΡΓΙΟΣ ΤΣΙΟΤΡΑΣ

ΕΛΛΗΝΙΚΗ ΔΗΜΟΚΡΑΤΙΑ
ΝΟΜΑΡΧΙΑΚΗ ΑΥΤΟΔ. ΘΕΣ/ΝΙΚΗΣ
Δ.Δ. ΧΑΛΑΣΤΡΑΣ – ΔΗΜΟΣ ΧΑΛΑΣΤΡΑΣ

ΤΡΟΠΟΠΟΙΗΣΗ ΡΥΜΟΤΟΜΙΑΣ
ΣΤΟ Ο.Τ. 203

ΕΛΛΗΝΙΚΟ DATUM
ΕΓΚΑΡΣΙΑ ΜΕΡΚΑΤΟΡΙΚΗ ΠΡΟΒΟΛΗ ΤΜ3
ΚΕΝΤΡΙΚΟΣ ΜΕΣΗΜΒΡΙΝΟΣ λ=0 ΑΠΟ ΑΘΗΝΑ

ΚΛΙΜΑΚΑ 1:500

Ισχύουσα Ρυμοτομία
- Π.Δ. 24-4-89 (ΦΕΚ 296 Δ΄)
- ΔΠ/ΠΗ/ΟΙΚ. 3211/128/21-11-91 απόφαση Νομάρχη Θεσ/νίκης - ΦΕΚ 150 Δ΄)

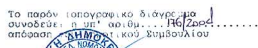
ΠΙΝΑΚΑΣ ΣΥΝΤΕΤΑΓΜΕΝΩΝ ΚΟΡΥΦΩΝ ΟΙΚ. ΤΕΤΡΑΓΩΝΟΥ

ΚΟΡΥΦΗ	Χ	Υ
Ο.Τ. 203		
Τ1	116544,83	735649,93
Τ2	116525,23	735707,78
Τ3	116544,16	735714,81
Τ4	116596,56	735737,67
Τ5	116618,73	735750,49
Τ6	116647,27	735770,59
Τ7	116668,07	735742,39
Τ8	116666,52	735725,52
Τ9	116667,15	735717,08
Τ10	116670,56	735709,33
Τ11	[illegible]	[illegible]
Τ12	116652,73	735686,14
Τ13	116650,15	735684,61
Τ14	116573,23	735661,79
Τ15	116557,31	735654,02
Τ16Ν	116610,31	735672,79
Τ17Ν	116609,45	735677,53
Τ18Ν	116607,88	735687,13
Τ19Ν	116607,48	735688,41
Τ20Ν	116617,25	735694,41
Τ21Ν	116612,16	735685,73
Τ22Ν	116611,66	735679,61
Τ23Ν	116611,70	735677,88
Τ24Ν	116612,68	735673,50

ΕΘΝΙΚΟ ΤΥΠΟΓΡΑΦΕΙΟ
Για τεχνικούς λόγους στο σχεδιάγραμμα έγινε σμίκρυνση κατά ποσοστό 30 %

ΠΙΝΑΚΑΣ ΦΕΡΟΜΕΝΩΝ ΙΔΙΟΚΤΗΤΩΝ
1. ΤΣΙΟΚΑΣ ΘΕΟΔΩΡΟΣ τ. ΓΕΩΡΓΙΟΥ
2. ΠΑΠΑΤΡΑΓΚΑΣ ΠΑΝΑΓΙΩΤΗΣ τ. ΔΗΜΗΤΡΙΟΥ
3. ΚΛΗΡΟΝΟΜΟΙ ΠΑΠΑΔΗΜΗΤΡΙΟΥ ΦΩΤΙΟΥ

ΝΟΜΟΣ ΘΕΣΣΑΛΟΝΙΚΗΣ
ΝΟΜΑΡΧΙΑΚΗ ΑΥΤΟΔ/ΣΗ ΘΕΣ/ΝΙΚΗΣ
ΔΙΕΥΘΥΝΣΗ ΠΟΛΕΟΔΟΜΙΑΣ
ΤΜΗΜΑ: ΠΟΛΕΟΔΟΜΙΚΩΝ ΣΧΕΔΙΩΝ ΚΑΙ ΚΑΝΟΝΩΝ
Συνοδεύει την 29/1.90/7/ΠΣΚ/44/16.06.05 Απόφαση Νομάρχη Θεσσαλονίκης "Τροποποίηση ρυμοτομικού σχεδίου πόλεως στο Ο.Τ. 203 του οικισμού Χαλάστρας του Δήμου Χαλάστρας Ν. Θεσ/νίκης και περικλείεται από τις οδούς Κ. Παλαιολόγου, Καμπανίας, Θερμαϊκού Κόλπου και Ελ. Βενιζέλου"
Θεσσαλονίκη 16 Ιουνίου 2005
Ο ΔΙΝΤΗΣ
Παύλος Μπέκας
ΑΡΧΙΤΕΚΤΩΝ ΜΗΧ/ΚΟΣ


Το παρόν τοπογραφικό διάγραμμα συνοδεύει την υπ' αριθμ. 176/2004 απόφαση Δημοτικού Συμβουλίου
ΓΡΗΓΟΡΗΣ ΟΥΖΟΥΝΗΣ

Αριθ. 29/19017/ΠΣΚ/441 (2)

Τροποποίηση ρυμοτομικού σχεδίου πόλεως στο Ο.Τ. 203 του οικισμού Χαλάστρας του Δήμου Χαλάστρας ν. Θεσσαλονίκης, που περικλείεται από τις οδούς Κ. Παλαιολόγου, Καμπανίας, Θερμαϊκού Κόλπου και Ελ. Βενιζέλου.

Ο ΝΟΜΑΡΧΗΣ ΘΕΣΣΑΛΟΝΙΚΗΣ

Έχοντας υπόψη:

1. Τις διατάξεις των άρθρων 152, 153 και 154 του π.δ.της 14/27.7.1999 «Κώδικας Βασικής Πολεοδομικής Νομοθεσίας», (ΦΕΚ 580 Δ΄) όπως ισχύουν.

2. Τις διατάξεις του άρθρου 29 του ν. 2831/2000 «τροποποίηση των διατάξεων του ν. 1577/1985 (Γενικός Οικοδομικός Κανονισμός) και άλλες πολεοδομικές διατάξεις» όπως αντικαταστάθηκαν με το άρθρο 10 του ν.3 044/2002 «Μεταφορά Συντελεστή Δόμησης κ.λπ.» (ΦΕΚ 197 Α).

3. Το π.δ.30/1996 « Κώδικας Νομαρχιακής Αυτοδιοίκησης» (ΦΕΚ 21 Α΄) και ιδίως το άρθρο 63 για την αναπλήρωση των Νομαρχών.

4. Την υπ' αριθμ. 21/31.3.1995 απόφαση του Νομαρχιακού Συμβουλίου Θεσσαλονίκης «Οργανισμός Εσωτερικής Υπηρεσίας της Νομαρχιακής Αυτοδιοίκησης Θεσσαλονίκης» (ΦΕΚ 392/Β΄/11.4.1995) όπως ισχύει.

5. Την υπ' αριθμ. 10/1803/25.1.2005 απόφαση Νομάρχη Θεσσαλονίκης «Παροχή εξουσιοδότησης για υπογραφή εγγράφων με «Εντολή Νομάρχη» από τον Αντινομάρχη Αβραμίδη Ευστάθιο».

6. Την υπ' αριθμ. 176/2004 απόφαση του Δημοτικού Συμβουλίου Χαλάστρας.

7. Την υπ' αριθμ. 71 (συνεδρία 10η της 24.5.2005) Πράξη του Συμβουλίου Χωροταξίας Οικισμού και Περιβάλλοντος μετά την από 20.5.2005 σχετική εισήγηση του Τμήματος Πολεοδομικών Σχεδίων και Κανόνων της Δ/νσης Πολεοδομίας Θεσσαλονίκης.

8. Τις διατάξεις του άρθρου 29 Α του ν. 1558/1985 όπως αυτό προστέθηκε με το άρθρο 27 του ν. 2081/1992 (ΦΕΚ 154 Α΄) και τη διαπίστωση ότι η υπό έγκριση ρύθμιση δεν περιλαμβάνει διατάξεις κανονιστικού χαρακτήρα συνεπαγόμενες δαπάνη σε βάρος του Κρατικού Προϋπολογισμού ή του Δήμου Χαλάστρας.

9. Τη διαπίστωση ότι η εγκρινόμενη ρύθμιση τηρεί τις προϋποθέσεις που θέτει η παράγραφος 4 του άρθρου 29 του ν. 2831/2000 όπως ισχύει, αποφασίζουμε:

1. Εγκρίνεται η τροποποίηση του ρυμοτομικού σχεδίου πόλεως Χαλάστρας του Δήμου Χαλάστρας Νομού Θεσσαλονίκης στο Ο.Τ. 203, που περικλείεται από τις οδούς Κ. Παλαιολόγου, Καμπανιάς, Θερμαϊκού Κόλπου και Ελ. Βενιζέλου, με τη διάνοιξη αδιεξόδου πεζοδρόμου όπως απεικονίζεται στο διάγραμμα κλίμακας 1:500 που θεωρήθηκε από τον Προϊστάμενο της Δ/νσης Πολεοδομίας Θεσσαλονίκης και συνοδεύει την παρούσα εισήγηση.

Η ισχύς της παρούσας αρχίζει από τη δημοσίευσή της.

Η απόφαση αυτή και το διάγραμμα που τη συνοδεύει να δημοσιευθούν στην Εφημερίδα της Κυβερνήσεως.

Θεσσαλονίκη, 16 Ιουνίου 2005

Ο Νομάρχης κ.α.α.
Ο Αντινομάρχης
ΕΥΣΤΑΘΙΟΣ ΑΒΡΑΜΙΔΗΣ

ΕΛΛΗΝΙΚΗ ΔΗΜΟΚΡΑΤΙΑ
ΝΟΜΑΡΧΙΑ ΘΕΣΣΑΛΟΝΙΚΗΣ
ΓΡΑΦΕΙΟ ΤΟΠΟΓΡΑΦΙΚΗΣ
ΥΠΟΥΡΓΕΙΟΥ ΓΕΩΡΓΙΑΣ

ΑΠΟΣΠΑΣΜΑ

ΚΡΥΑ ΝΕΡΑ (ΛΑΓΚΑΔΑ)

Αριθ. { Πρωτ. .... Σχεδ. ....

ΔΙΑΝΟΜΗ 1937
Κλίμακα 1 : 5000

ΥΠΟΜΝΗΜΑ

ΑΡΙΘ. ΤΕΜ.	ΕΚΤΑΣΗ ΣΤΡ.	ΕΚΤΑΣΗ Μ2	ΕΙΔΟΣ ΕΔΑΦΟΥΣ	ΟΝΟΜΑΤΕΠΩΝΥΜΟ ΚΛΗΡΟΥΧΟΥ
695ιγ	3	000	—	Πρόκειται να παραχωρηθεί για σταυλική εγκατάσταση.
695ιβ	—		χερσ/δα	κοινόχρηστο

ΠΕΡΙΦΕΡΕΙΑ ΚΕΝΤΡΙΚΗΣ ΜΑΚΕΔΟΝΙΑΣ
ΝΟΜΟΣ ΘΕΣΣΑΛΟΝΙΚΗΣ
ΝΟΜΑΡΧΙΑΚΗ ΑΥΤΟΔ/ΣΗ ΘΕΣ/ΝΙΚΗΣ
ΔΙΕΥΘΥΝΣΗ ΠΟΛΕΟΔΟΜΙΑΣ
ΤΜΗΜΑ: ΠΟΛΕΟΔΟΜΙΚΩΝ ΣΧΕΔΙΩΝ ΚΑΙ ΚΑΝΟΝΩΝ

Συνοδεύει την 29/26145/ΠΣΚ/602-613/2005 Απόφαση Νομάρχη Θεσσαλονίκης Επιτρεπόμενη χρήση του τεμαχίου 695ιγ της Διανομής "Κρύα Νερά 1937" στην περιοχή του Δ. Διαμερίσματος Κρυονερίου Δήμου Εγνατίας (Ν. Θεσσαλονίκης)

Θεσσαλονίκη 16-6-2005.
Ο ΔΙΕΥΘΥΝΤΗΣ

Παύλος Μπέκας
ΑΡΧΙΤΕΚΤΩΝ ΜΗΧ/ΚΟΣ

1119
1110
695ιβ
Α Β Γ Δ
695ιγ
695
1120
1111
1112

ΝΟΜΑΡΧΙΑΚΗ ... ΘΕΣΣΑ... ΔΙΕΥΘΥΝΣΗ ... ΚΤΗΜΑΤΟΛΟΓΙΚΩΝ ΚΑΤΑΓΡΑΦΩΝ
ΥΠΗΡΕΣΙΑΚΟ

ΕΘΝΙΚΟ ΤΥΠΟΓΡΑΦΕΙΟ
Για τεχνικούς λόγους στο σχεδιάγραμμα έγινε σμίκρυνση κατά ποσοστό 78 %

Αριθ. 29/26146/ΠΣΚ/602-613 (3)

Επιτρεπόμενη χρήση του τεμαχίου 695.ιγ της Διανομής «Κρύα Νερά 1937» στην περιοχή του Δ. Διαμερίσματος Κρυονερίου Δήμου Σοχού (Ν. Θεσσαλονίκης).

Ο ΝΟΜΑΡΧΗΣ ΘΕΣΣΑΛΟΝΙΚΗΣ

Έχοντας υπόψη:

1. Τις διατάξεις του άρθρου 3 του ν. 1512/1985 «τροποποίηση και συμπλήρωση πολεοδομικών διατάξεων κ.λπ.» (ΦΕΚ 4΄ Α).

2. Τις διατάξεις του π.δ. 30/1996 «κωδικοποίηση σε ενιαίο κείμενο νόμου με τίτλο «Κώδικας Νομαρχιακής Αυτοδιοίκησης» των ισχυουσών διατάξεων για τη Νομαρχιακή Αυτοδιοίκηση» (ΦΕΚ 21 Α) όπως ισχύουν και ιδίως το άρθρο 63 για την αναπλήρωση των Νομαρχών, όπως και την υπ' αριθμ. 21/31.3.1995 απόφαση του Νομαρχιακού Συμβουλίου Θεσσαλονίκης «Οργανισμός Εσωτερικής Υπηρεσίας της Νομαρχιακής Αυτοδιοίκησης Θεσσαλονίκης» (ΦΕΚ 392 Β΄/11.4.1995).

3. Την υπ' αριθμ. 10/1803/25.1.2005 απόφαση Νομάρχη Θεσ/νίκης «παροχή εξουσιοδότησης για υπογραφή εγγράφων με «Εντολή Νομάρχη» από τον Αντινομάρχη Αβραμίδη Ευστάθιο».

4. Το υπ' αριθμ. Τ.Π.Σ.Κ./649/8.6.2005 σχετικό με το θέμα Εισηγητικό Σημείωμα του Τμήματος Πολεοδομικών Σχεδίων και Κανόνων της Δ/νσης Πολεοδομίας, στο οποίο εκτίθεται το ιστορικό του θέματος, αναλύεται η νομική και χωροταξική του διάσταση και αναφέρονται οι θετικές γνωμοδοτήσεις των υπηρεσιών που ερωτήθηκαν σχετικά.

5. Τις διατάξεις του άρθρου 29Α του ν. 1558/1985 όπως αυτό προστέθηκε με το άρθρο 27 του ν. 2081/1992 (ΦΕΚ 154΄ Α) και τη διαπίστωση ότι από τις κανονιστικού χαρακτήρα διατάξεις της παρούσας δεν προκαλείται δαπάνη σε βάρος του κρατικού προϋπολογισμού ή του Δήμου Σοχού, αποφασίζουμε:

1. Καθορίζουμε επιτρεπόμενη χρήση «κτηνοτροφική εγκατάσταση» στο τεμάχιο 695.ιγ της διανομής «Κρύα Νερά 1937» στην περιοχή Δ. Διαμερίσματος Κρυονερίου του Δήμου Σοχού, εμβαδού 3.000 τ. μέτρων, το οποία σημειώνονται με στοιχεία Α-Β-Γ-Δ-Α στο διάγραμμα - απόσπασμα διανομής κλίμακας 1:5000 που θεωρήθηκε από τον προϊστάμενο της Δ/νσης Πολεοδομίας και συνοδεύει την παρούσα.

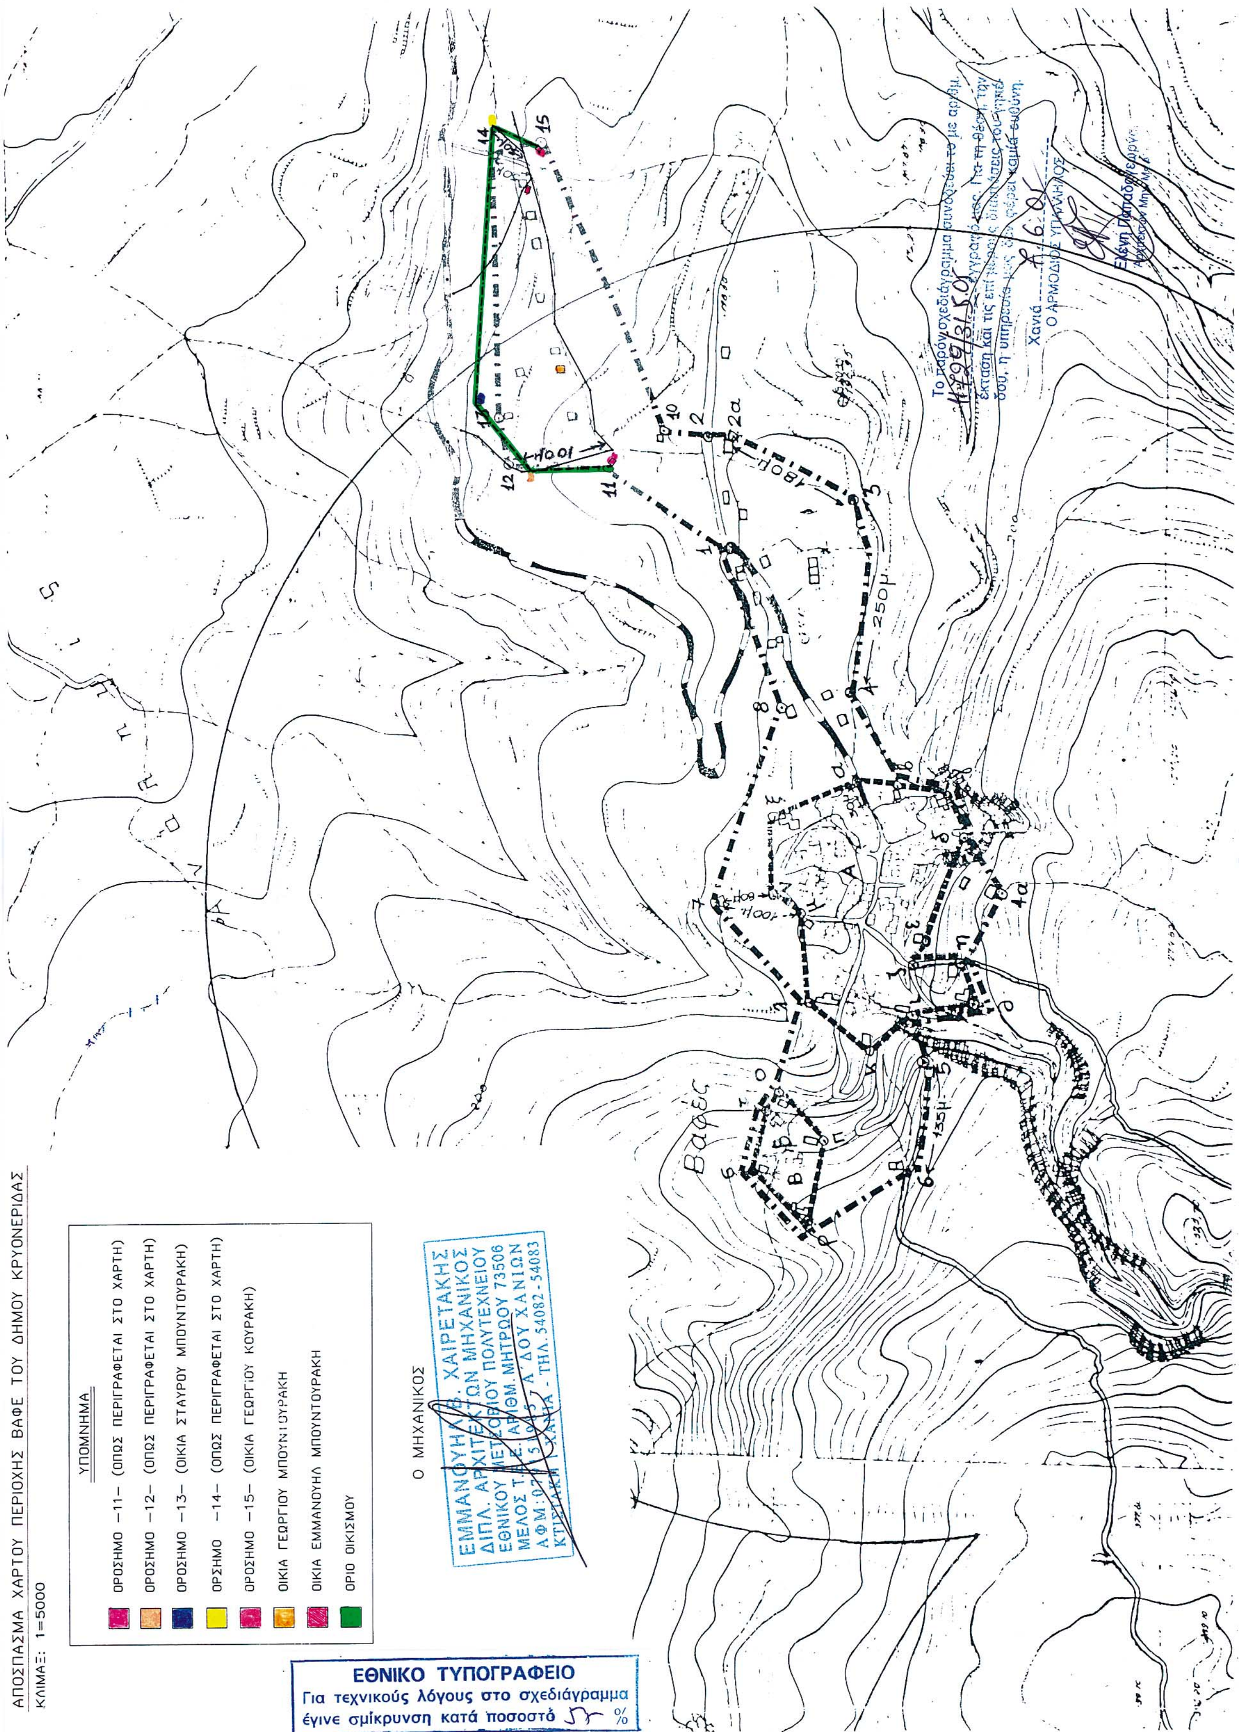
2. Στο υπόψη γήπεδο εξακολουθούν να ισχύουν οι όροι και περιορισμοί δόμησης που διέπουν την εκτός οικισμών δόμηση και οι διατάξεις που καθορίζουν τις ελάχιστες αποστάσεις από οικισμούς κ.λπ. των προς ανέγερση κτηνοτροφικών εγκαταστάσεων.

Η ισχύς της παρούσας αρχίζει από τη δημοσίευσή της.

Η απόφαση αυτή και το διάγραμμα που τη συνοδεύει να δημοσιευθούν στην Εφημερίδα της Κυβερνήσεως.

Θεσσαλονίκη, 16 Ιουνίου 2005

Ο Νομάρχης κ.α.α.
Ο Αντινομάρχης
ΕΥΣΤΑΘΙΟΣ ΑΒΡΑΜΙΔΗΣ


ΑΠΟΣΠΑΣΜΑ ΧΑΡΤΟΥ ΠΕΡΙΟΧΗΣ ΒΑΦΕ ΤΟΥ ΔΗΜΟΥ ΚΡΥΟΝΕΡΙΔΑΣ
ΚΛΙΜΑΞ: 1=5000
ΥΠΟΜΝΗΜΑ
ΟΡΟΣΗΜΟ -11- (ΟΠΩΣ ΠΕΡΙΓΡΑΦΕΤΑΙ ΣΤΟ ΧΑΡΤΗ)
ΟΡΟΣΗΜΟ -12- (ΟΠΩΣ ΠΕΡΙΓΡΑΦΕΤΑΙ ΣΤΟ ΧΑΡΤΗ)
ΟΡΟΣΗΜΟ -13- (ΟΙΚΙΑ ΣΤΑΥΡΟΥ ΜΠΟΥΝΤΟΥΡΑΚΗ)
ΟΡΣΗΜΟ -14- (ΟΠΩΣ ΠΕΡΙΓΡΑΦΕΤΑΙ ΣΤΟ ΧΑΡΤΗ)
ΟΡΟΣΗΜΟ -15- (ΟΙΚΙΑ ΓΕΩΡΓΙΟΥ ΚΟΥΡΑΚΗ)
ΟΙΚΙΑ ΓΕΩΡΓΙΟΥ ΜΠΟΥΝΤΟΥΡΑΚΗ
ΟΙΚΙΑ ΕΜΜΑΝΟΥΗΛ ΜΠΟΥΝΤΟΥΡΑΚΗ
ΟΡΙΟ ΟΙΚΙΣΜΟΥ
Ο ΜΗΧΑΝΙΚΟΣ
ΕΜΜΑΝΟΥΗΛ Β. ΧΑΙΡΕΤΑΚΗΣ
ΔΙΠΛ. ΑΡΧΙΤΕΚΤΩΝ ΜΗΧΑΝΙΚΟΣ
Βαφές
250μ
100μ
180μ
ΕΘΝΙΚΟ ΤΥΠΟΓΡΑΦΕΙΟ
Για τεχνικούς λόγους στο σχεδιάγραμμα
έγινε σμίκρυνση κατά ποσοστό %

ΕΘΝΙΚΟ ΤΥΠΟΓΡΑΦΕΙΟ

ΕΦΗΜΕΡΙΔΑ ΤΗΣ ΚΥΒΕΡΝΗΣΕΩΣ

ΚΑΠΟΔΙΣΤΡΙΟΥ 34 * ΑΘΗΝΑ 104 32 * FAX 210 52 21 004
ΗΛΕΚΤΡΟΝΙΚΗ ΔΙΕΥΘΥΝΣΗ: http: www.et.gr – e-mail: webmaster @ et.gr

Πληροφορίες Α.Ε. - Ε.Π.Ε. και λοιπών Φ.Ε.Κ.: 210 527 9000
Φωτοαντίγραφα παλαιών ΦΕΚ - ΒΙΒΛΙΟΘΗΚΗ - ΜΑΡΝΗ 8 - Τηλ. (210)8220885 - 8222924
Δωρεάν διάθεση τεύχους Προκηρύξεων ΑΣΕΠ αποκλειστικά από Μάρνη 8 & Περιφερειακά Γραφεία
Δωρεάν ανάγνωση δημοσιευμάτων τεύχους Α΄ από την ιστοσελίδα του Εθνικού Τυπογραφείου

ΠΕΡΙΦΕΡΕΙΑΚΑ ΓΡΑΦΕΙΑ ΠΩΛΗΣΗΣ Φ.Ε.Κ.

ΘΕΣΣΑΛΟΝΙΚΗ - Βασ. Όλγας 227	**(2310) 423 956**	**ΛΑΡΙΣΑ** - Διοικητήριο	**(2410) 597449**
ΠΕΙΡΑΙΑΣ - Ευριπίδου 63	**(210) 413 5228**	**ΚΕΡΚΥΡΑ** - Σαμαρά 13	**(26610) 89 122**
ΠΑΤΡΑ - Κορίνθου 327	**(2610) 638 109**		**(26610) 89 105**
	(2610) 638 110	**ΗΡΑΚΛΕΙΟ** - Πεδιάδος 2	**(2810) 300 781**
ΙΩΑΝΝΙΝΑ - Διοικητήριο	**(26510) 87215**	**ΛΕΣΒΟΣ** - Πλ.Κωνσταντινουπόλεως 1	**(22510) 46 654**
ΚΟΜΟΤΗΝΗ - Δημοκρατίας 1	**(25310) 22 858**		**(22510) 47 533**

ΤΙΜΗ ΠΩΛΗΣΗΣ ΦΥΛΛΩΝ ΕΦΗΜΕΡΙΔΟΣ ΤΗΣ ΚΥΒΕΡΝΗΣΕΩΣ

Σε έντυπη μορφή:
- Για τα ΦΕΚ από 1 μέχρι 16 σελίδες σε 1 euro, προσαυξανόμενη κατά 0,20 euro για κάθε επιπλέον οκτασέλιδο ή μέρος αυτού.
- Για τα φωτοαντίγραφα ΦΕΚ σε 0,15 euro ανά σελίδα.

Σε μορφή CD:

Τεύχος	Περίοδος	EURO	Τεύχος	Περίοδος	EURO
Α΄	Ετήσιο	150	Αναπτυξιακών Πράξεων	Ετήσιο	50
Α	3μηνιαίο	40	Ν.Π.Δ.Δ.	Ετήσιο	50
Α΄	Μηνιαίο	15	Παράρτημα	Ετήσιο	50
Β'	Ετήσιο	300	Εμπορικής και Βιομηχανικής Ιδιοκτησίας	Ετήσιο	100
Β΄	3μηνιαίο	80	Ανωτάτου Ειδικού Δικαστηρίου	Ετήσιο	5
Β΄	Μηνιαίο	30	Διακηρύξεων Δημοσίων Συμβάσεων	Ετήσιο	200
Γ	Ετήσιο	50	Διακηρύξεων Δημοσίων Συμβάσεων	Εβδομαδιαίο	5
Δ΄	Ετήσιο	220	Α.Ε. & Ε.Π.Ε	Μηνιαίο	100
Δ΄	3μηνιαίο	60			

- Η τιμή πώλησης μεμονωμένων Φ.Ε.Κ ειδικού ενδιαφέροντος σε μορφή cd-rom και μέχρι 100 σελίδες σε 5 euro προσαυξανόμενη κατά 1 euro ανά 50 σελίδες.
- Η τιμή πώλησης σε μορφή cd-rom δημοσιευμάτων μιας εταιρείας στο τεύχος Α.Ε. και Ε.Π.Ε. σε 5 euro ανά έτος.

ΠΑΡΑΓΓΕΛΙΑ ΚΑΙ ΑΠΟΣΤΟΛΗ Φ.Ε.Κ.: τηλεφωνικά : 210 - 4071010, fax : 210 - 4071010 internet : http://www.et.gr.

ΕΤΗΣΙΕΣ ΣΥΝΔΡΟΜΕΣ Φ.Ε.Κ.

	Σε έντυπη μορφή	Από το Internet
Α΄ (Νόμοι, Π.Δ., Συμβάσεις κτλ.)	225 €	190 €
Β΄ (Υπουργικές αποφάσεις κτλ.)	320 €	225 €
Γ΄ (Διορισμοί, απολύσεις κτλ. Δημ. Υπαλλήλων)	65 €	ΔΩΡΕΑΝ
Δ΄ (Απαλλοτριώσεις, πολεοδομία κτλ.)	320 €	160 €
Αναπτυξιακών Πράξεων και Συμβάσεων (Τ.Α.Π.Σ.)	160 €	95 €
Ν.Π.Δ.Δ. (Διορισμοί κτλ. προσωπικού Ν.Π.Δ.Δ.)	65 €	ΔΩΡΕΑΝ
Παράρτημα (Προκηρύξεις θέσεων ΔΕΠ κτλ.)	33 €	ΔΩΡΕΑΝ
Δελτίο Εμπορικής και Βιομ/κής Ιδιοκτησίας (Δ.Ε.Β.Ι.)	65 €	33 €
Ανωτάτου Ειδικού Δικαστηρίου (Α.Ε.Δ.)	10 €	ΔΩΡΕΑΝ
Ανωνύμων Εταιρειών & Ε.Π.Ε.	2.250 €	645 €
Διακηρύξεων Δημοσίων Συμβάσεων (Δ.Δ.Σ.)	225 €	95 €
Πρώτο (Α΄), Δεύτερο (Β΄) και Τέταρτο (Δ΄)	–	450 €

- Το τεύχος του ΑΣΕΠ (έντυπη μορφή) θα αποστέλλεται σε συνδρομητές με την επιβάρυνση των 70 euro, ποσό το οποίο αφορά ταχυδρομικά έξοδα.
- Για την παροχή δικαιώματος ηλεκτρονικής πρόσβασης σε Φ.Ε.Κ. προηγουμένων ετών και συγκεκριμένα στα τεύχη Α΄, Β΄, Δ΄, Αναπτυξιακών Πράξεων & Συμβάσεων, Δελτίο Εμπορικής και Βιομηχανικής Ιδιοκτησίας και Διακηρύξεων Δημοσίων Συμβάσεων, η τιμή προσαυξάνεται πέραν του ποσού της ετήσιας συνδρομής έτους 2005, κατά 25 euro ανά έτος παλαιότητας και ανά τεύχος, για δε το τεύχος Α.Ε. & Ε.Π.Ε., κατά 30 euro.

* Οι συνδρομές του εσωτερικού προπληρώνονται στις ΔΟΥ (το ποσό συνδρομής καταβάλλεται στον κωδικό αριθμό εσόδων ΚΑΕ 2531 και το ποσό υπέρ ΤΑΠΕΤ (5% του ποσού της συνδρομής) στον κωδικό αριθμό εσόδων ΚΑΕ 3512).Το πρωτότυπο αποδεικτικό είσπραξης (διπλότυπο) θα πρέπει να αποστέλλεται ή να κατατίθεται στην αρμόδια Υπηρεσία του Εθνικού Τυπογραφείου.
* Η πληρωμή του υπέρ ΤΑΠΕΤ ποσοστού που αντιστοιχεί σε συνδρομές, εισπράττεται και από τις ΔΟΥ.
* Οι συνδρομητές του εξωτερικού έχουν τη δυνατότητα λήψης των δημοσιευμάτων μέσω internet, με την καταβολή των αντίστοιχων ποσών συνδρομής και ΤΑΠΕΤ .
* Οι Νομαρχιακές Αυτοδιοικήσεις, οι Δήμοι, οι Κοινότητες ως και οι επιχειρήσεις αυτών πληρώνουν το μισό χρηματικό ποσό της συνδρομής και ολόκληρο το ποσό υπέρ του ΤΑΠΕΤ.
* Η συνδρομή ισχύει για ένα ημερολογιακό έτος. Δεν εγγράφονται συνδρομητές για μικρότερο χρονικό διάστημα.
* Η εγγραφή ή ανανέωση της συνδρομής πραγματοποιείται το αργότερο μέχρι την 31ην Δεκεμβρίου κάθε έτους.
* Αντίγραφα διπλοτύπων, ταχυδρομικές επιταγές και χρηματικά γραμμάτια δεν γίνονται δεκτά.

Οι υπηρεσίες εξυπηρέτησης των πολιτών λειτουργούν καθημερινά από 08.00΄ έως 13.00΄